


Révision du document d'urbanisme -
Commune d'Eguilles


Réseaux et ouvrages du Canal de
Provence

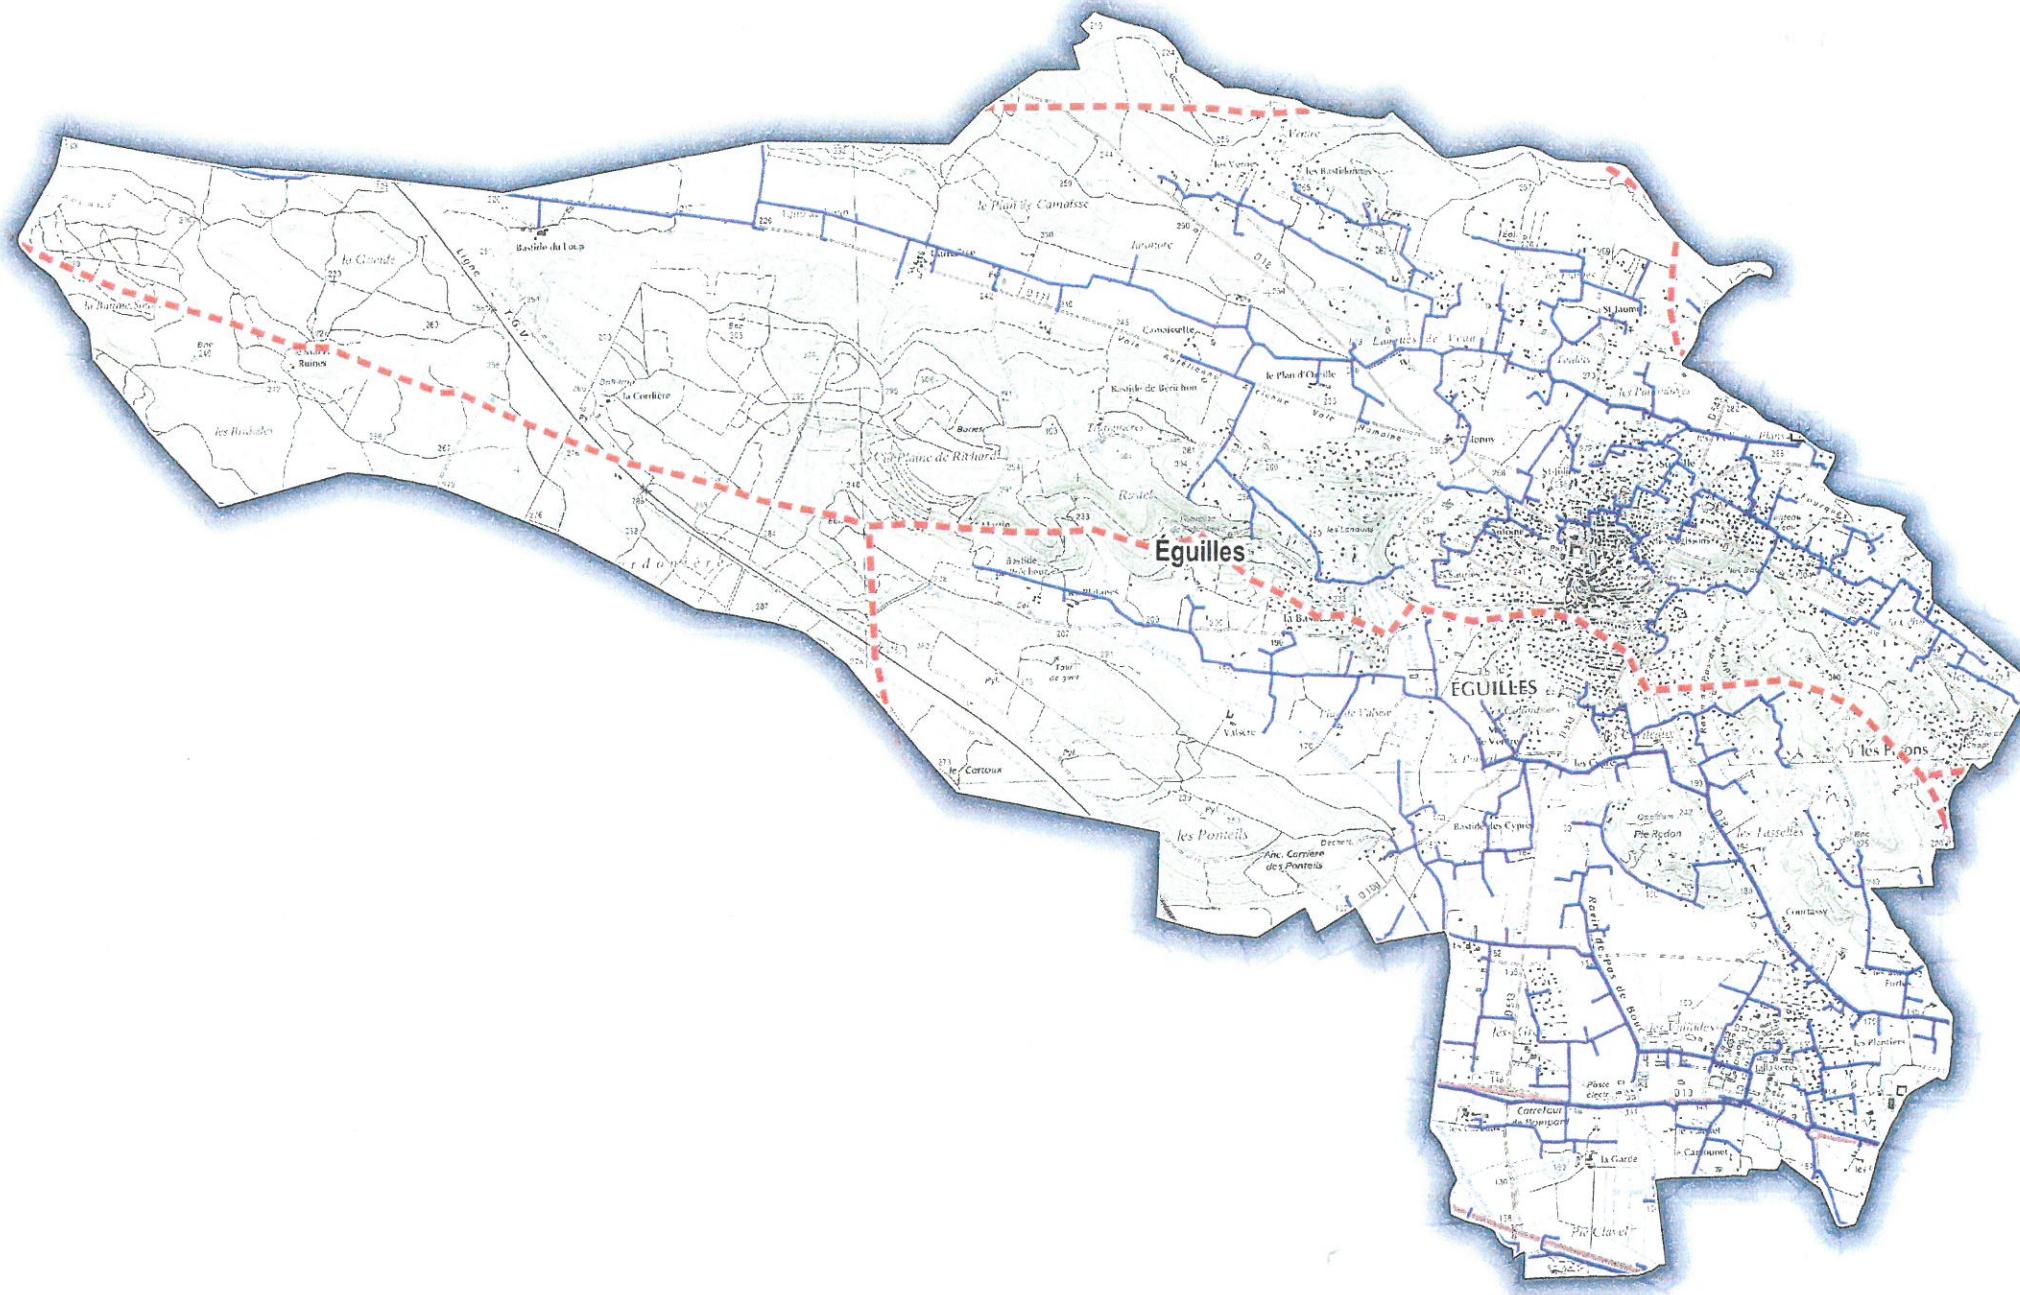


Légende

Canalisations

-  Adduction
-  Conduites
-  Branchement
-  Autre

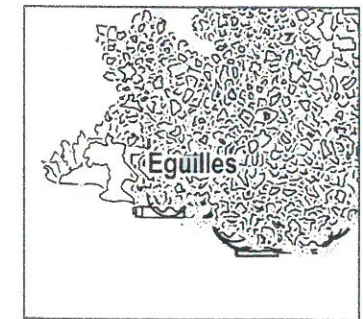

N
1

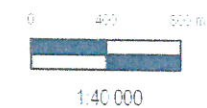

Date : Février 2015
DTI - SAE
Dessiné par : C. Le Floch - Vérifié par J.-F. Cloarec
Sources : Société du Canal de Provence - © IGH - SCAN25 ©
Référence : 19150072

REPRODUCTION INTERDITE

SOCIÉTÉ DU CANAL DE PROVENCE
ET D'AMÉNAGEMENT DE LA RÉGION PROVENÇALE
Le Tholonet - CS 70064 - 13182 Aix-en-Provence CEDEX 5
Tél. 04 42 66 70 00 - Fax. 04 42 66 70 90 - www.canal-de-provence.com

