

DEPARTEMENT DES BOUCHES DU RHONE

VILLE D'EGUILLES

REAMENAGEMENT DU CHEMIN
CEBO NORD





ENTREPRISE MALET
CENTRE D'AIX EN PROVENCE
Quartier Broye - BP 5 13590 MEYREUIL
Tel: 04 42 58 37 68 Fax: 04 42 51 59 17



PLAN PROJET VOIRIE

Echelle: 1/250^e Plan N : 01 Indice : A Chantier N : 935555 Dessiné par : REPTO Vérifié par :

Nature de la modification	Indice	Date	Vérifié par :
Plan initial	A	22/02/21	Visa :
			Visa :
			Visa :
			Visa :
			Visa :
			Visa :

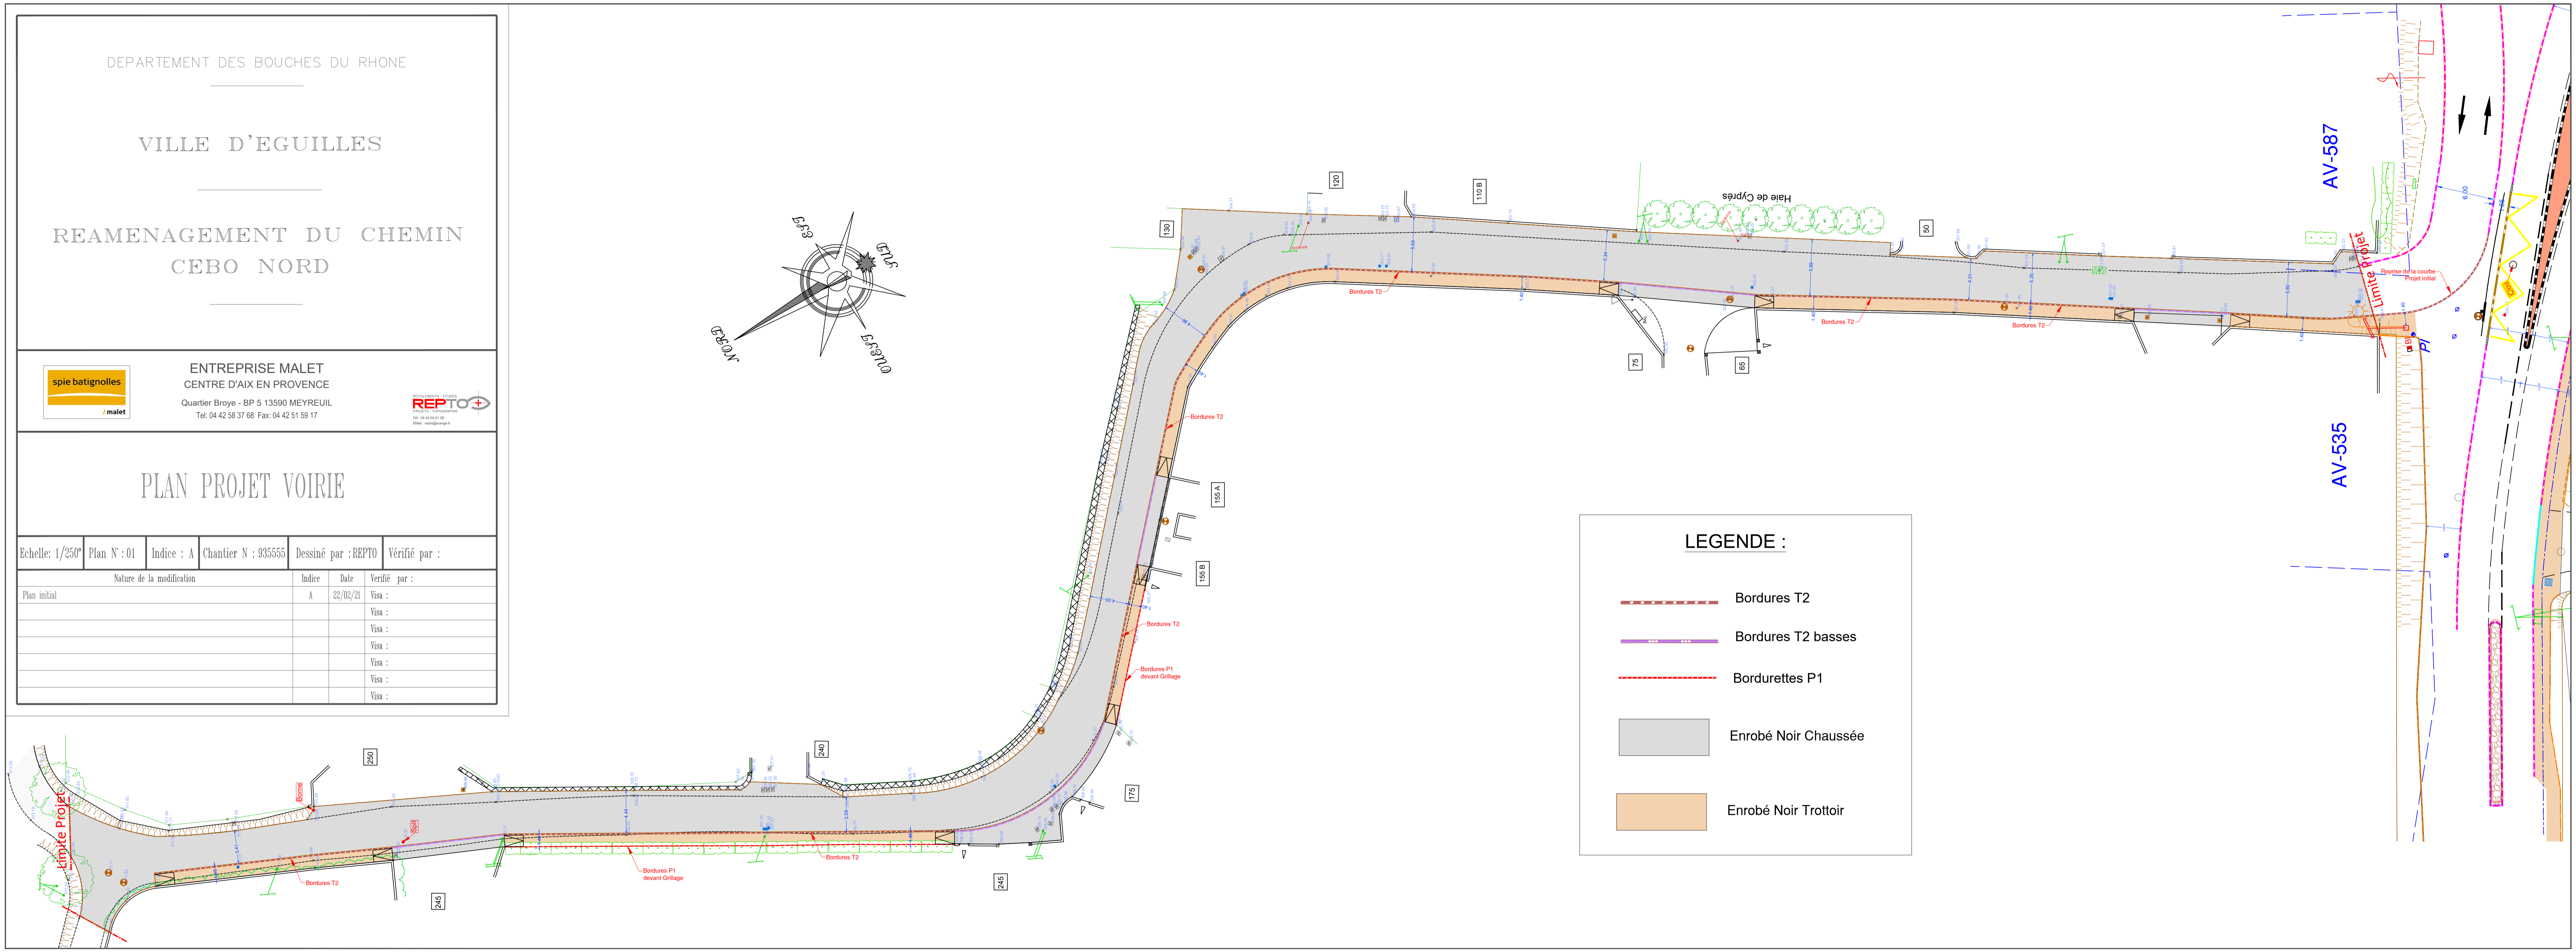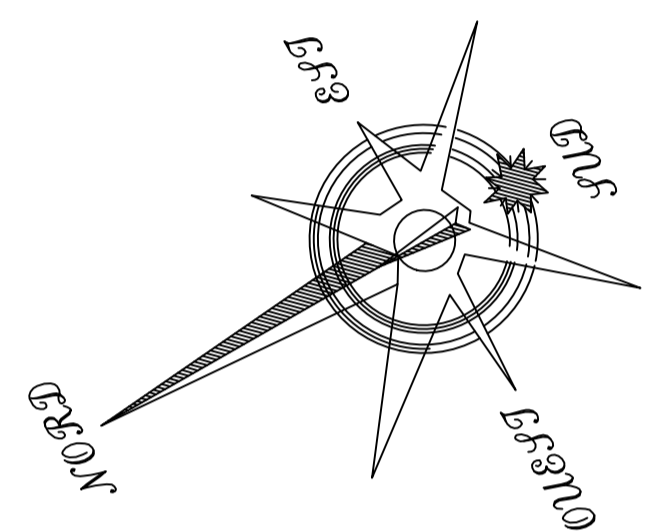

LEGENDE :

- Bordures T2
- Bordures T2 basses
- Bordurettes P1
- Enrobé Noir Chaussée
- Enrobé Noir Trottoir