


Zoom "Nord Centre Ville"

Zoom secteur "Centre Ville"

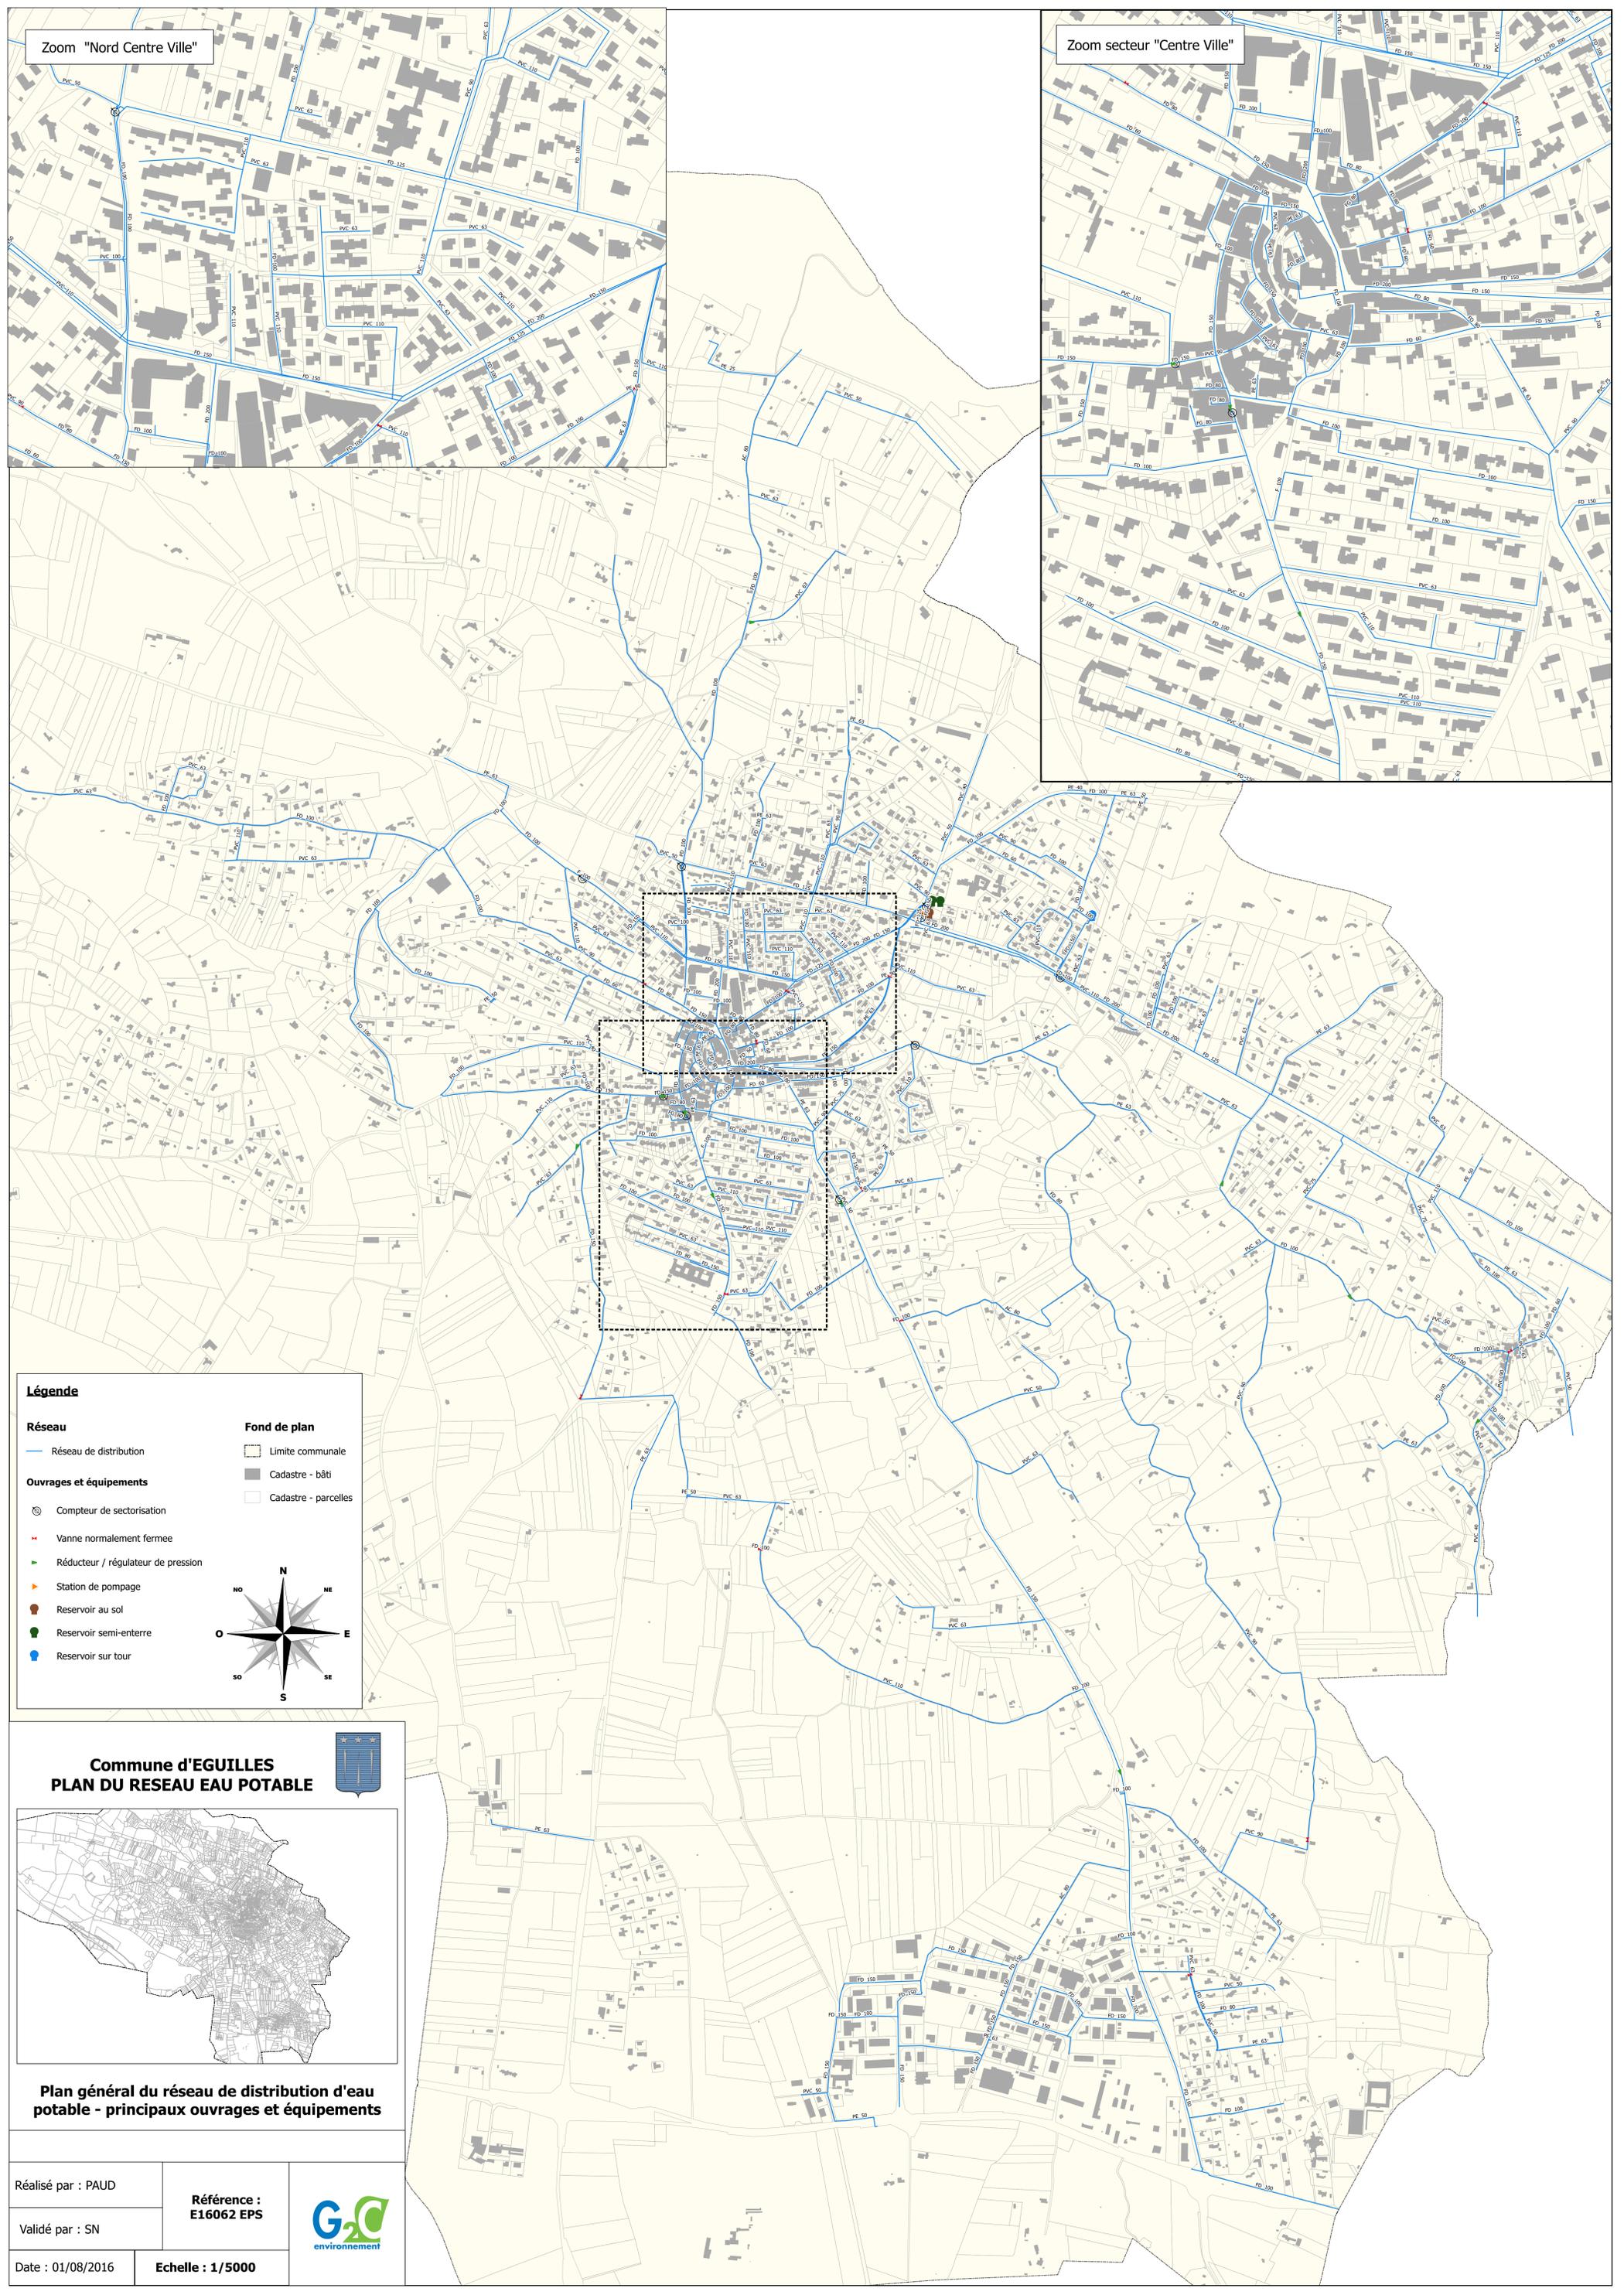

Légende

Réseau	Fond de plan
— Réseau de distribution	▭ Limite communale
Ouvrages et équipements	■ Cadastre - bâti
⊙ Compteur de sectorisation	□ Cadastre - parcelles
⚡ Vanne normalement fermée	
➡ Réducteur / régulateur de pression	
⚙️ Station de pompage	
🏠 Réservoir au sol	
🌿 Réservoir semi-enterré	
🌊 Réservoir sur tour	

Commune d'EGUILLES
PLAN DU RESEAU EAU POTABLE

Plan général du réseau de distribution d'eau potable - principaux ouvrages et équipements

Réalisé par : PAUD	Référence : E16062 EPS	
Validé par : SN		
Date : 01/08/2016	Echelle : 1/5000	