
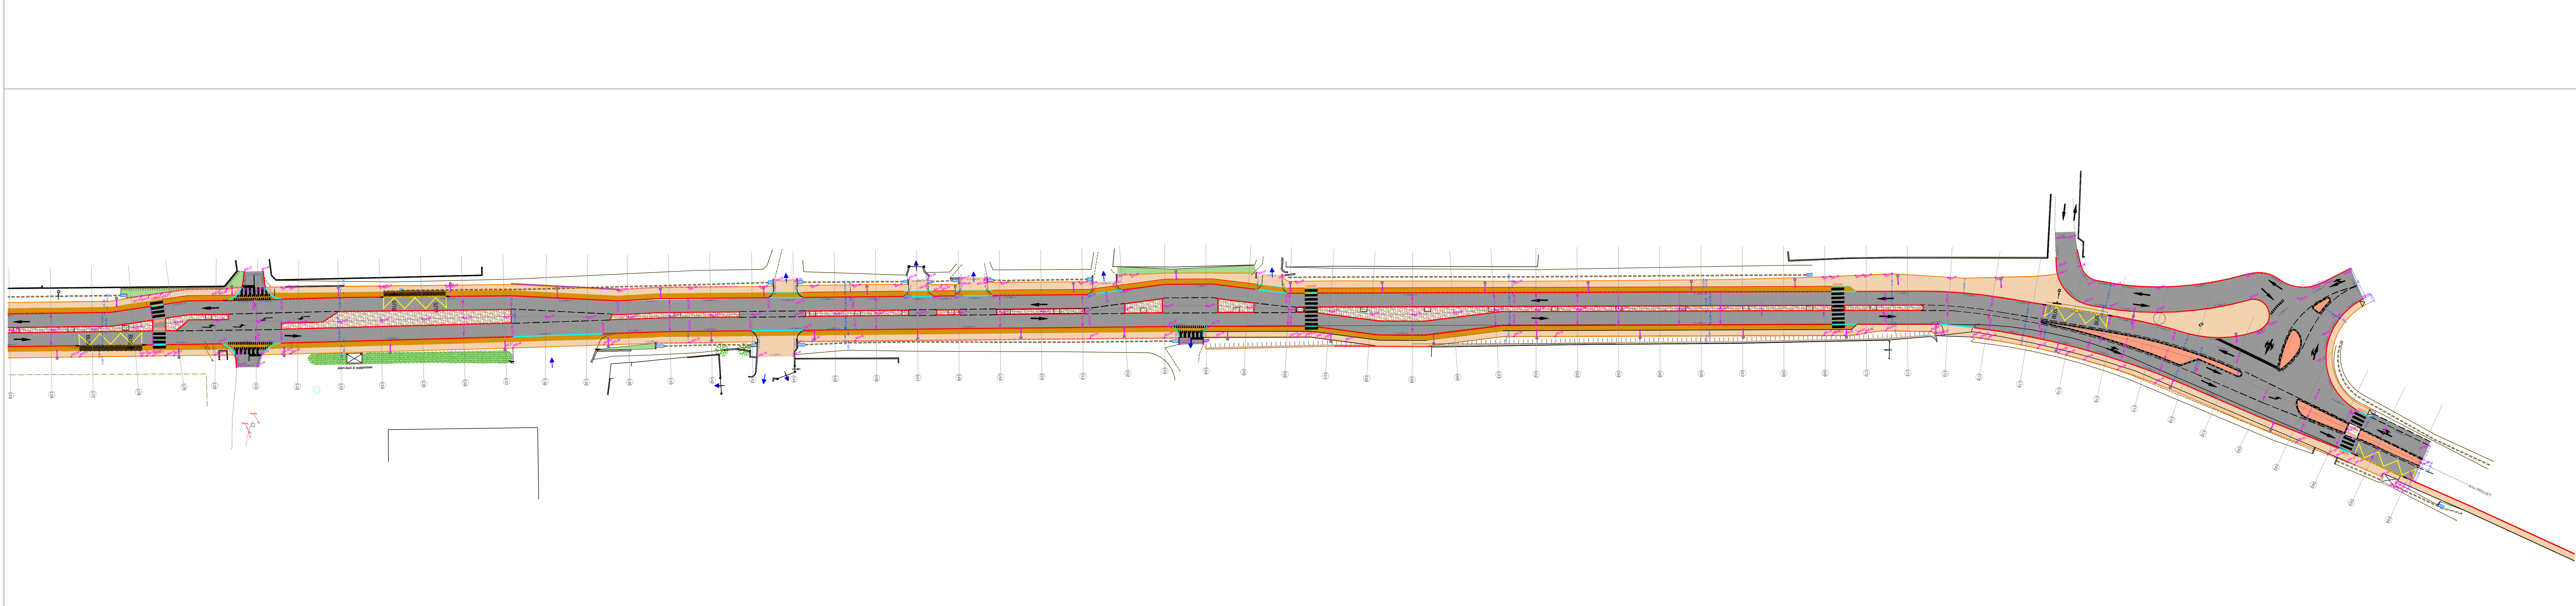
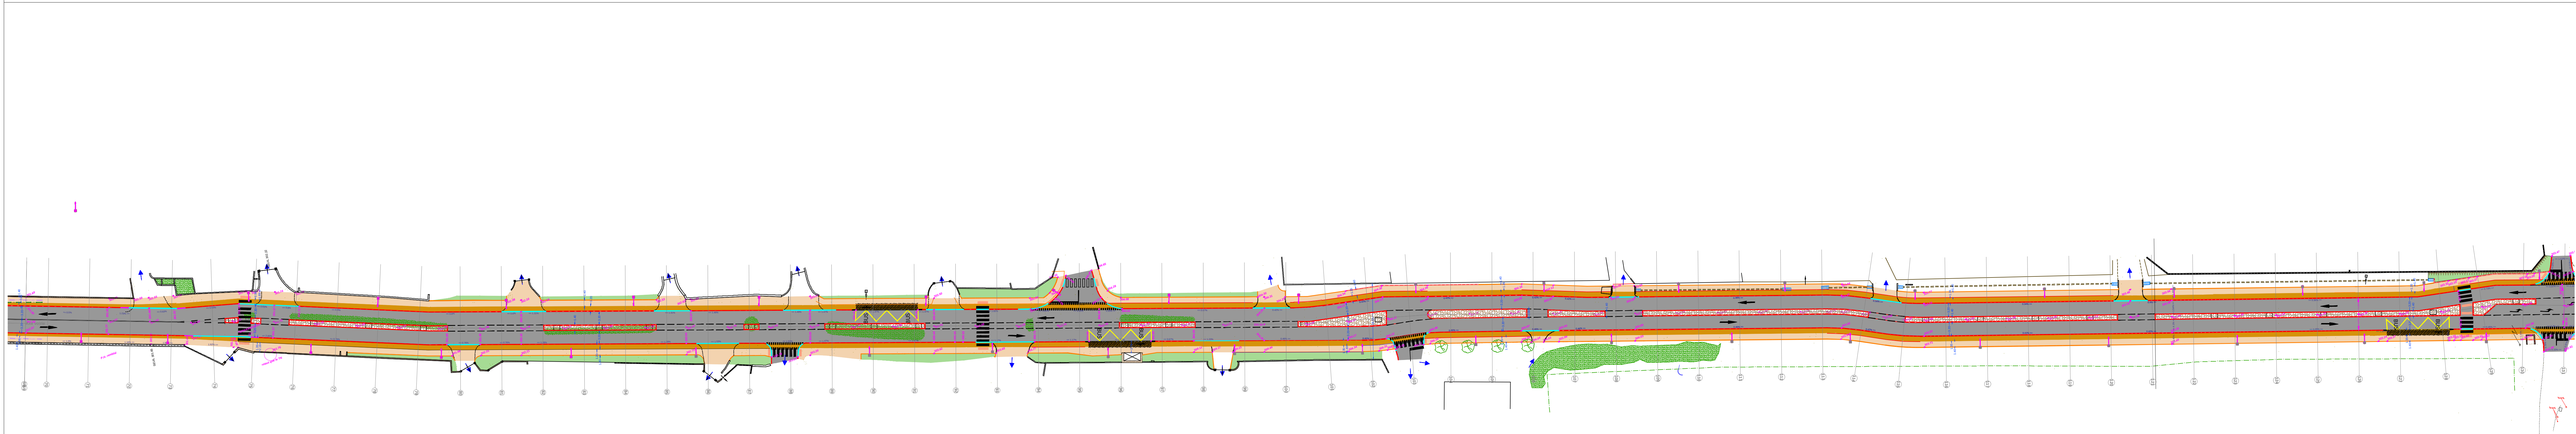


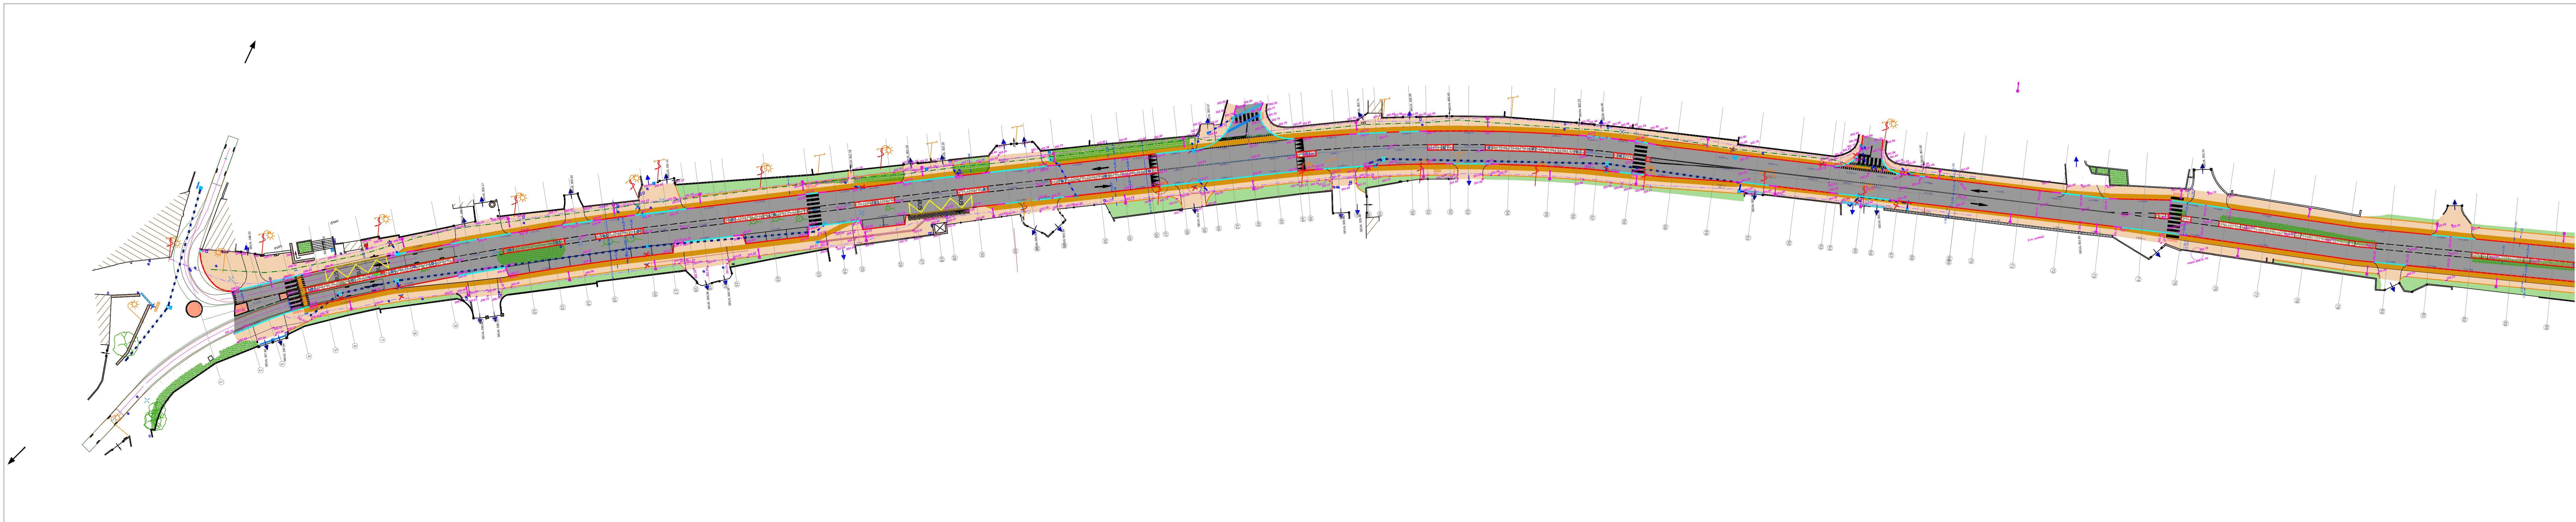

Légende :

- Chaussée en enrobé noir
- Trottoir en enrobé
- Piste cyclable en enrobé
- Ilot central en Ballast 30/60
- Espace vert
- Ilots (Béton)
- Bordure I2
- Bordure T2
- Bordure T2basse
- Bordure P1
- Bordure Quai-Bus
- Mur de soutènement

Réseau d'égouts :

Assainissement des Eaux Pluviales

- Canalisation béton L25A Ø135
- Canalisation béton L25A Ø400
- Regard de visite Ø300
- Regard à grille 70x100 (grille ou couvercle)
- Regard d'avaloir

Assainissement des Eaux Pluviales - Arrimage

- Canalisation béton Ø400
- Canalisation PVC Ø400
- Gravier à grille (couronne)
- Regard de compléage

Réseau d'éclairage

(Abandon du réseau existant) :

- Fourneau Ø63 + cablette de mise à la terre
- Regard de tirage 50x50 cm
- Candélabres avec double crosse d'1m20 H-7m
- Candélabres avec crosse d'1m80 H-7m

Fourneaux Arrosage :

- Fourneaux d'arrosage en Ø90 bleu

Réseau Fibre Optique :

- 3 Fourneaux Ø28x32 noirs 36FO (TH-tube)
- + 1 Fourneau PVC 110
- Chambre de tirage L27

DEPARTEMENT DES BOUCHES DU RHONE

VILLE D'EGUILLES

REAMENAGEMENT DE LA RD7

VRD



ENTREPRISE MALET
CENTRE D'AX EN PROVENCE
Quartier Broys - BP 5 13580 MEYREUIL
Tel: 04 42 58 37 66 Fax: 04 42 51 99 17



PLAN D'EXECUTION

Echelle : 1/500	Plan N° : 01	Indice : D	Chantier N° : 935354	Dessiné par : R.K.	Vérifié par :
Nature de la modification				Indice	Date
Plan initial				A	25/10/18
Abandon + Passage existant				B	06/10/19
Voirie + Aléatoire				C	05/09/20
Candélabres				D	10/09/20
					Vin :
					Vin :